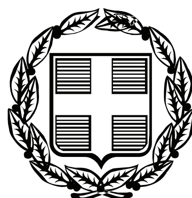


ΕΦΗΜΕΡΙΣ ΤΗΣ ΚΥΒΕΡΝΗΣΕΩΣ

ΤΗΣ ΕΛΛΗΝΙΚΗΣ ΔΗΜΟΚΡΑΤΙΑΣ

ΤΕΥΧΟΣ ΤΕΤΑΡΤΟ **Αρ. Φύλλου 500**

28 Σεπτεμβρίου 2010

ΠΕΡΙΕΧΟΜΕΝΑ

ΑΠΟΦΑΣΕΙΣ

ΑΠΟΦΑΣΕΙΣ

Αριθμ. 4067 (1)

Κήρυξη ως αναδασωτέας έκτασης, εμβαδού Ε= 393,20 τ.μ., στη θέση «Κοπάνα», Δημοτικού Διαμερίσματος Πευκοχωρίου, του Δήμου Παλλήνης.

Η ΓΕΝΙΚΗ ΓΡΑΜΜΑΤΕΑΣ
ΠΕΡΙΦΕΡΕΙΑΣ ΚΕΝΤΡΙΚΗΣ ΜΑΚΕΔΟΝΙΑΣ

Έχοντας υπόψη:

1. Τις διατάξεις του άρθρου 117 παρ. 3 του Συντάγματος της χώρας.

2. Τις Διατάξεις του Ν. 998/79 «Περί Προστασίας Δασών κ.λ.π. και ειδικότερα:

I. Του άρθρου 41 παρ. 1.

II. Του άρθρου 38.

3. Τις Διαταγές του Υπουργείου Γεωργίας:

I. 160417/1180/8-7-70.

II. 182447/3049/24-9-80.

4. Την με αριθμό 2593/11-8-2010 πρόταση του Δασαρχείου Κασσάνδρας.

5. Τις Διατάξεις του άρθρου 1 παρ. 2 του Ν. 2503/97 «Μεταβίβαση αρμοδιοτήτων στον Γενικό Γραμματέα Περιφέρειας».

6. Την αριθ. 8063/30-10-2008 (Φ.Ε.Κ. 2317 Β΄/13.11.2008) απόφασή του Γενικού Γραμματέα της Περιφέρειας Κεντρικής Μακεδονίας μας «ανάθεση αρμοδιοτήτων και μεταβίβαση του δικαιώματος υπογραφής, με εντολή Γ.Γ.Π.Κ.Μ. αποφάσεων, εγγράφων κ.λπ.».

7. Από την απόφαση αυτή, δεν προκαλείται Δαπάνη σε βάρος του Κρατικού Προϋπολογισμού, αποφασίζουμε:

Κηρύσσουμε ως αναδασωτέα έκταση εμβαδού τριακοσίων ενενήντα τριών τετραγωνικών μέτρων και είκοσι τετραγωνικών εκατοστών (Ε = 393,20 τ.μ.), στη θέση, «Κοπάνα», Δημοτικού Διαμερίσματος Πευκοχωρίου, του Δήμου Παλλήνης, Ν. Χαλκιδικής, με σκοπό την προστασία και την αναδάσωση με φυσική αναγέννηση της έκτασης που εκχερσώθηκε παράνομα.

Η έκταση με στοιχεία Α, Β, Γ, Δ, Ε, Α εμβαδού Ε= 393,20 τ.μ., συνορεύει:

Βόρεια: Με δασική έκταση.

Νότια: Με ιδιοκτησία.

Ανατολικά: Με ιδιοκτησία.

Δυτικά: Με ιδιοκτησία.

Οπως φαίνεται στο συνημμένο διάγραμμα που αποτελεί αναπόσπαστο μέρος της απόφασης αυτής.


Η απόφαση αυτή να δημοσιευθεί στην Εφημερίδα της Κυβερνήσεως.

Πολύγυρος, 27 Αυγούστου 2010

Με εντολή Γενικής Γραμματέως Περιφέρειας
Ο Διευθυντής Δασών
ΕΛΕΥΘΕΡΙΟΣ ΠΙΤΣΟΚΟΣ

Τοπογραφικό διάγραμμα εκχερσωμένης έκτασης που προτείνεται για κήρυξη αναδασωτέας Ε=393,20τμ
Δ.Θ. Κοπάνα , Δ.Δ. Πευκοχωρίου, Δήμου Παλλήνης
κλίμακα 1:1000




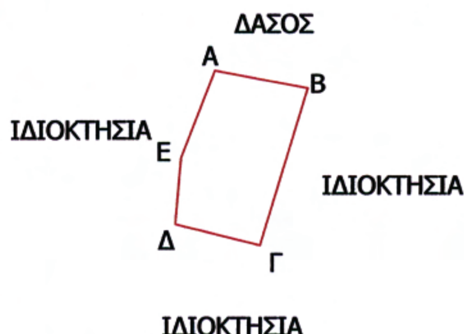

Σύστημα Συντεταγμένων ΕΓΣΑ

ΧΑ=469011,43	ΥΑ=4425664,16
ΧΒ=469026,13	ΥΒ=4425661,37
ΧΓ=499018,55	ΥΓ=4425636,25
ΧΔ=469005,12	ΥΔ=4425639,60
ΧΕ=469006,00	ΥΕ=4425650,14

ΧΑΡΤΗΣ ΠΡΟΣΑΝΑΤΟΛΙΣΜΟΥ

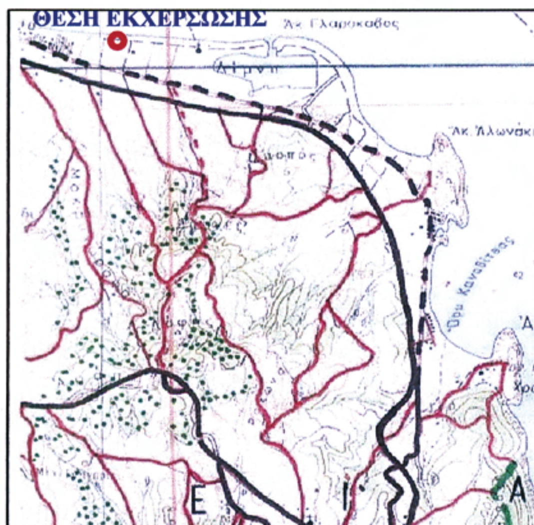


ΕΘΝΙΚΟ ΤΥΠΟΓΡΑΦΕΙΟ
Για τεχνικούς λόγους στο σχεδιάγραμμα, έγινε σμίκρυνση, κατά ποσοστό 83%

Κασσανδρεία, 11-08-2010
Ο Συντάκτης Δασολόγος

Θεολογίδης Ελευθέριος
Δασολόγος με Β΄ βαθμό

ΕΛΕΓΧΘΗΚΕ
Ο Δασάρχης Κασσάνδρας
α/α

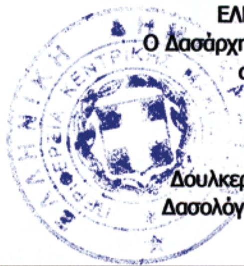

Δουλκερίδης Κων/νος
Δασολόγος με Α΄ βαθμό

ΘΕΩΡΗΘΗΚΕ ΚΑΙ ΕΛΕΓΧΘΗΚΕ
Ο Δ/ντης Δασών



Πιτσόκος Ελευθέριος
Δασολόγος με Α΄ βαθμό

Αριθμ. 72134/3204 (2)

Επικύρωση καθορισμού οριοθέτησης τμήματος ποταμού Μόρνου, στη θέση «Κεφάλα», του Δ.Δ. «Τρίκορφο», του Δήμου Ευπαλίου, του Ν. Φωκίδας και του Δήμου Ναυπάκτου Ν. Αιτωλοακαρνανίας.

ΟΙ ΓΕΝΙΚΟΙ ΓΡΑΜΜΑΤΕΙΣ ΤΩΝ ΠΕΡΙΦΕΡΕΙΩΝ ΣΤΕΡΕΑΣ ΕΛΛΑΔΑΣ - ΔΥΤΙΚΗΣ ΕΛΛΑΔΑΣ

Έχοντας υπόψη:

1. Το Ν. 3010/2002 «Εναρμόνιση του Ν.1650/86 με τις οδηγίες 97/11 Ε.Ε και 96/61 Ε.Ε» και ειδικότερα τις διατάξεις του άρθρου 5 αυτού «Διαδικασία οριοθέτησης και ρυθμίσεις θεμάτων για τα υδατορέματα» καθώς και τις ισχύουσες διατάξεις της υπ' αριθμ. 3046/304/3-2-89 απόφασης του αναπληρωτή Υπουργού Υ.ΠΕ.ΧΩ.ΔΕ. και ειδικότερα του άρθρου 6 αυτής σχετικά με τη δόμηση κοντά στα ρέματα.

2. Τις διατάξεις του Ν. 2503/1997 (ΦΕΚ 107Α) «Διοίκηση, οργάνωση, στελέχωση της Περιφέρειας, ρύθμιση θεμάτων για την Τοπική αυτοδιοίκηση».

3. Την εγκύκλιο 33/1998 του Υ.ΠΕ.ΧΩ.Δ.Ε. «Αστυνόμευση ρεμάτων και συντήρηση αντιπλημμυρικών έργων».

4. Το αριθμ. 15945/22-05-2008 έγγραφο του Υ.ΠΕ.ΧΩ.Δ.Ε./Διεύθυνση Νομοθετικού Έργου με την αριθμ. οικ. 103323/17-04-2008 εγκύκλιο Υ.ΠΕ.ΧΩ.Δ.Ε./Ε.Υ.ΠΕ.

5. Την αριθμ. οικ. 97407/7096/02-10-2009 απόφαση του Γενικού Γραμματέα Περιφέρειας Στερεάς Ελλάδας, με την οποία ορίζεται η Διεύθυνση Δημοσίων Έργων της ίδιας Περιφέρειας αρμόδια Υπηρεσία για τα θέματα οριοθέτησης των υδατορεμάτων.

6. Την αριθμ. 9622/2-9-2002 απόφαση του Γενικού Γραμματέα Περιφέρειας Δυτικής Ελλάδας «περί αναθέσεως μέρους των αρμοδιοτήτων Γενικού Γραμματέα στο Διευθυντή Δημοσίων Έργων».

7. Το αριθμ. 11278/2005 (Φ.Ε.Κ. 1434/18-10-2005, τ.Β΄) Απόφαση του Γενικού Γραμματέα Περιφέρειας Δυτικής Ελλάδας «περί αναθέσεως μέρους των αρμοδιοτήτων Γενικού Γραμματέα στον Γενικό Διευθυντή Π.Δ.Ε.».

8. Το αριθμ. 4203 έγγραφο του Δήμου Ευπαλίου, με το οποίο μας διαβιβάστηκε η αριθμ. 107/09 (απόσπασμα από το πρακτικό 10/2009) απόφαση του Δημοτικού Συμβουλίου Ευπαλίου, με την οποία εγκρίνονται οι προτεινόμενες από τη Διεύθυνση Τεχνικών Υπηρεσιών Νομαρχιακής Αυτοδιοίκησης Φωκίδας οριογραμμές του ποταμού στη θέση «Κεφαλά».

9. Το έγγραφο του Δήμου Ναυπάκτου, με το οποίο μας διαβιβάστηκε η αριθμ. 171/2009 απόφαση του Δημοτικού Συμβουλίου Ναυπάκτου, με την οποία εκφράζει θετική γνώμη όσον αφορά την οριοθέτηση του ποταμού Μόρνου στη θέση «Κεφαλά» του Δήμου Ναυπάκτου που σημειώνεται με μπλε και κόκκινη γραμμή στο τοπογραφικό διάγραμμα της από 29-06-2009 θεωρημένης υδρολογικής μελέτης από τη Διεύθυνση Τεχνικών Υπηρεσιών της Νομαρχιακής Αυτοδιοίκησης Αιτωλοακαρνανίας.

10. Το αριθμ. 4254/15-10-2009 έγγραφο της Διεύθυνσης Τεχνικών Υπηρεσιών της Νομαρχιακής Αυτοδιοίκησης Φωκίδας, με το οποίο διαβιβάζει στη Διεύθυνση Τεχνικών Υπηρεσιών της Νομαρχιακής Αυτοδιοίκησης Αιτωλοακαρνανίας τη μελέτη οριοθέτησης του θέματος.

11. Την αριθμ. 4373/15-10-2009 απόφαση της Διεύθυνσης Τεχνικών Υπηρεσιών της Νομαρχιακής Αυτοδιοίκησης Φωκίδας, με την οποία καθορίζεται η ανατολική οριογραμμή του τμήματος του ποταμού Μόρνου, στη θέση «Κεφαλά» του Δ.Δ. «Τρίκορφο».

12. Το αριθμ. 11336/05-02-2010 έγγραφο της Διεύθυνσης Τεχνικών Υπηρεσιών της Νομαρχιακής Αυτοδιοίκησης Αιτωλοακαρνανίας, με το οποίο διαβιβάζει στην Διεύθυνση Δημοσίων Έργων Περιφέρειας Δυτικής Ελλάδας φάκελο οριοθέτησης του ποταμού του θέματος.

13. Το φάκελο της οριοθέτησης του θέματος, ο οποίος περιέχει τα προβλεπόμενα από το άρθρο 5 του Ν. 3010/2002 στοιχεία, δηλαδή:

- Χάρτη Λεκάνης Απορροής-Εμβαδομέτρηση,
- Απόσπασμα Χάρτη Γ.Υ.Σ. 62 06 6 & 62 06 8,
- Οριζοντιογραφία,
- Διατομές,
- Μηκοτομή και
- Τεχνική Έκθεση-Υδραυλικοί Υπολογισμοί.

τα οποία συντάχθηκαν από τον Ιωάννη Χειμάριο Πολιτικό Μηχανικό, ελέγχθηκαν και θεωρήθηκαν από την Δ.Τ.Υ. Ν. Φωκίδας και την Δ.Τ.Υ. Ν. Αιτωλοακαρνανίας, αποφασίζουμε:

Επικυρώνουν τον καθορισμό των οριογραμμών τμήματος του ποταμού Μόρνου, στη θέση «Κεφαλά», του Δ.Δ. «Τρίκορφο», του Δήμου Ευπαλίου, του Ν. Φωκίδας και του Δήμου Ναυπάκτου Ν. Αιτωλοακαρνανίας, με τις συντεταγμένες των κορυφών των πολυγωνικών τους γραμμών, όπως αυτές καθορίστηκαν με κόκκινη και μπλε γραμμή στη θεωρημένη από την Διεύθυνση Τεχνικών Υπηρεσιών της Νομαρχιακής Αυτοδιοίκησης Φωκίδας και την Διεύθυνση Τεχνικών Υπηρεσιών της Νομαρχιακής Αυτοδιοίκησης Αιτωλοακαρνανίας Οριζοντιογραφία κλίμακας 1:500 και την Τεχνική Έκθεση-Υδραυλικοί Υπολογισμοί που συνοδεύουν την παρούσα και αποτελούν αναπόσπαστο μέρος αυτής.


Η ισχύς της παρούσας αρχίζει από τη δημοσίευσή της στην Εφημερίδα της Κυβερνήσεως.

Η απόφαση αυτή με τη συνημμένη Οριζοντιογραφία να δημοσιευθεί στην Εφημερίδα της Κυβερνήσεως.

Λαμία, 6 Σεπτεμβρίου 2010


Οι Γενικοί Γραμματείς


Η Γενική Γραμματέας Περιφέρειας Στερεάς Ελλάδας	Με εντολή Γεν. Γραμματέα Περιφ. Ο Γενικός Διευθυντής Περιφέρειας Δυτικής Ελλάδος
ΑΙΚ. ΔΙΑΜΑΝΤΟΠΟΥΛΟΥ	Δ. ΠΑΝΑΓΙΩΤΟΠΟΥΛΟΣ

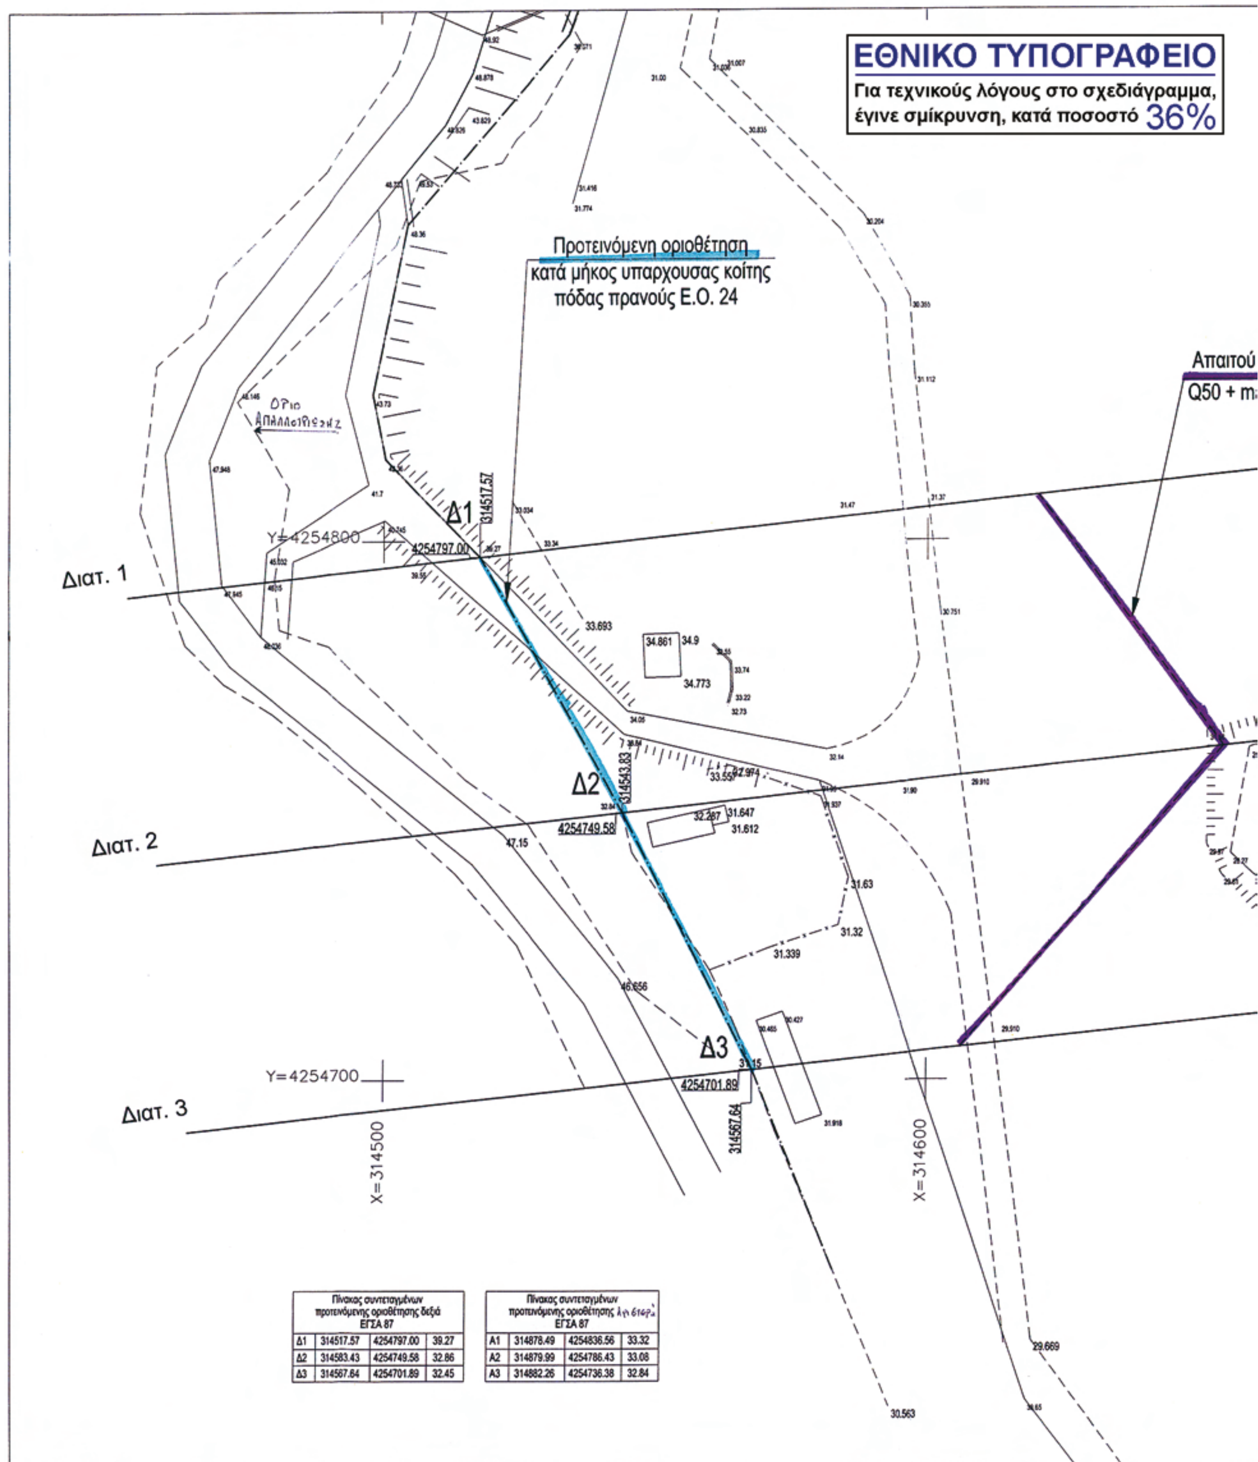

Πίνακας συντεταγμένων προτεινόμενης οριοθέτησης δεξιά ΕΓΣΑ 87			
Δ1	314517.57	4254797.00	39.27
Δ2	314583.43	4254749.58	32.86
Δ3	314567.64	4254701.89	32.45

Πίνακας συντεταγμένων προτεινόμενης οριοθέτησης [illegible] ΕΓΣΑ 87			
Α1	314878.49	4254836.56	33.32
Α2	314879.99	4254786.43	33.08
Α3	314882.26	4254736.38	32.84

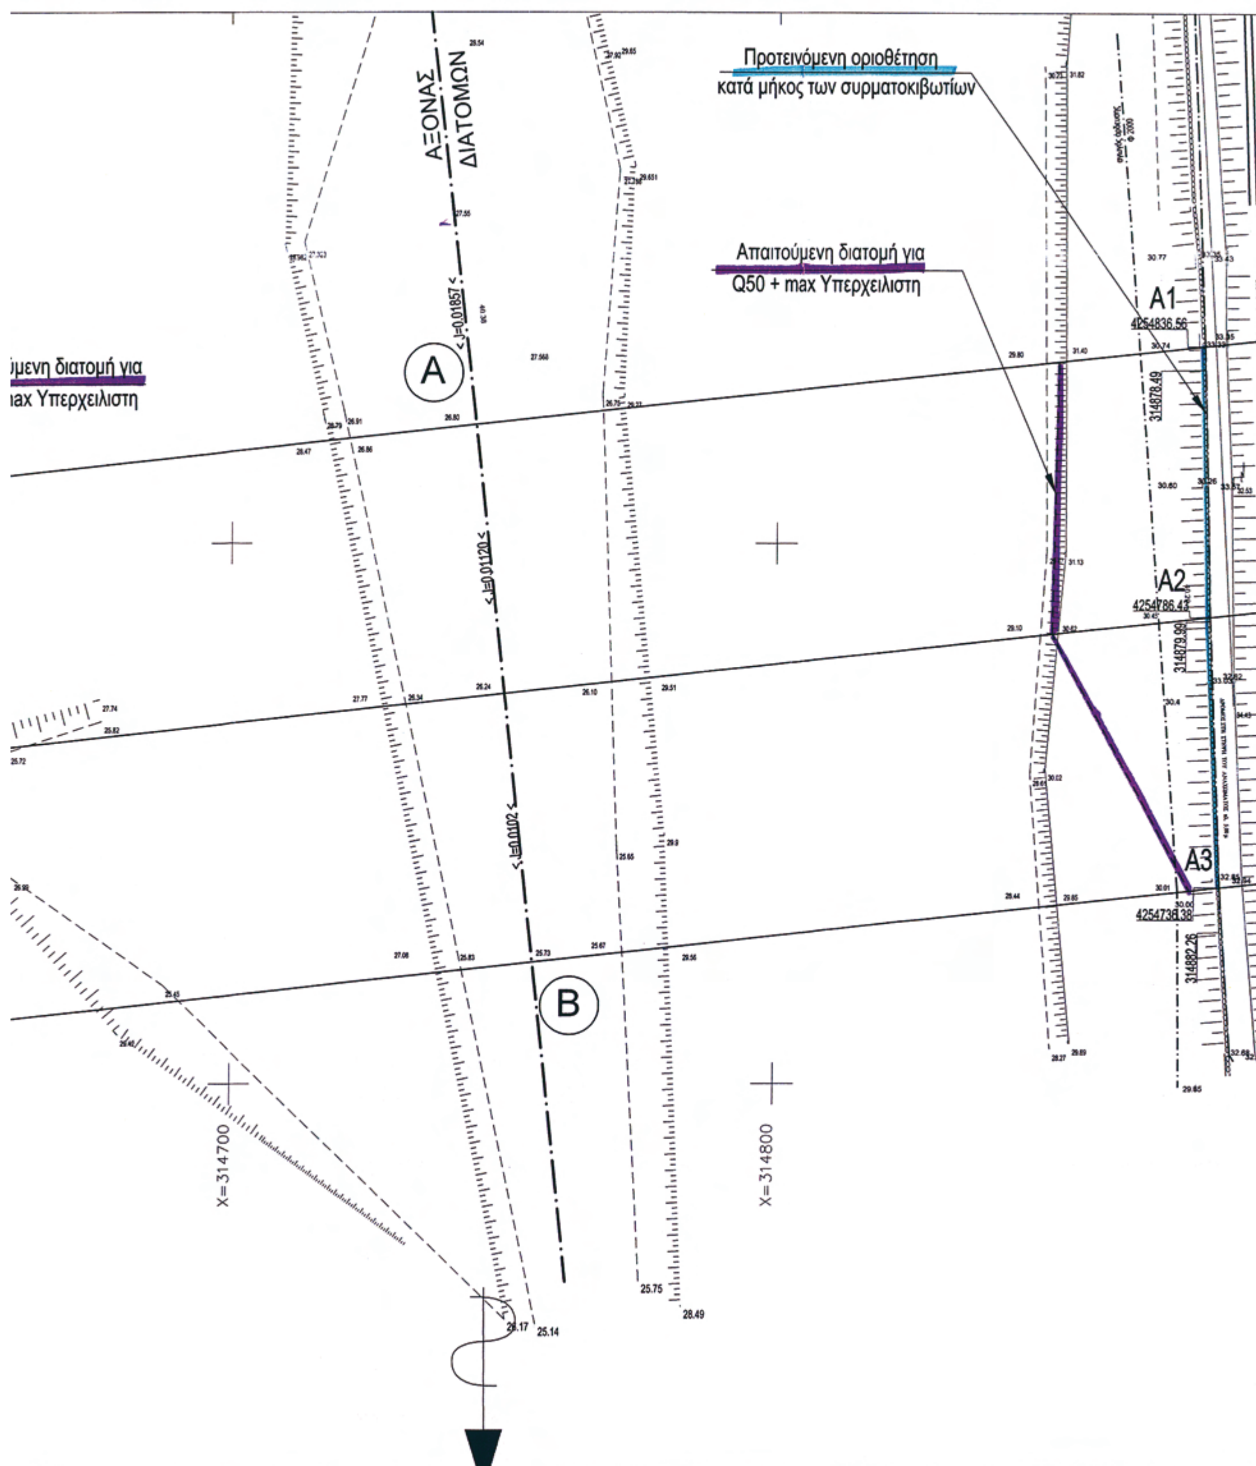
Προτεινόμενη οριοθέτηση
κατά μήκος των συρματοκιβωτίων
ΑΞΟΝΑΣ
ΔΙΑΤΟΜΩΝ
Απαιτούμενη διατομή για
Q50 + max Υπερχειλιστη
A1
4254836.56
314878.49
A2
4254786.42
314879.99
A3
4254736.33
314882.26
A
B
ύμενη διατομή για
ax Υπερχειλιστη
X=314700
X=314800
25.75
28.49
26.17
25.14

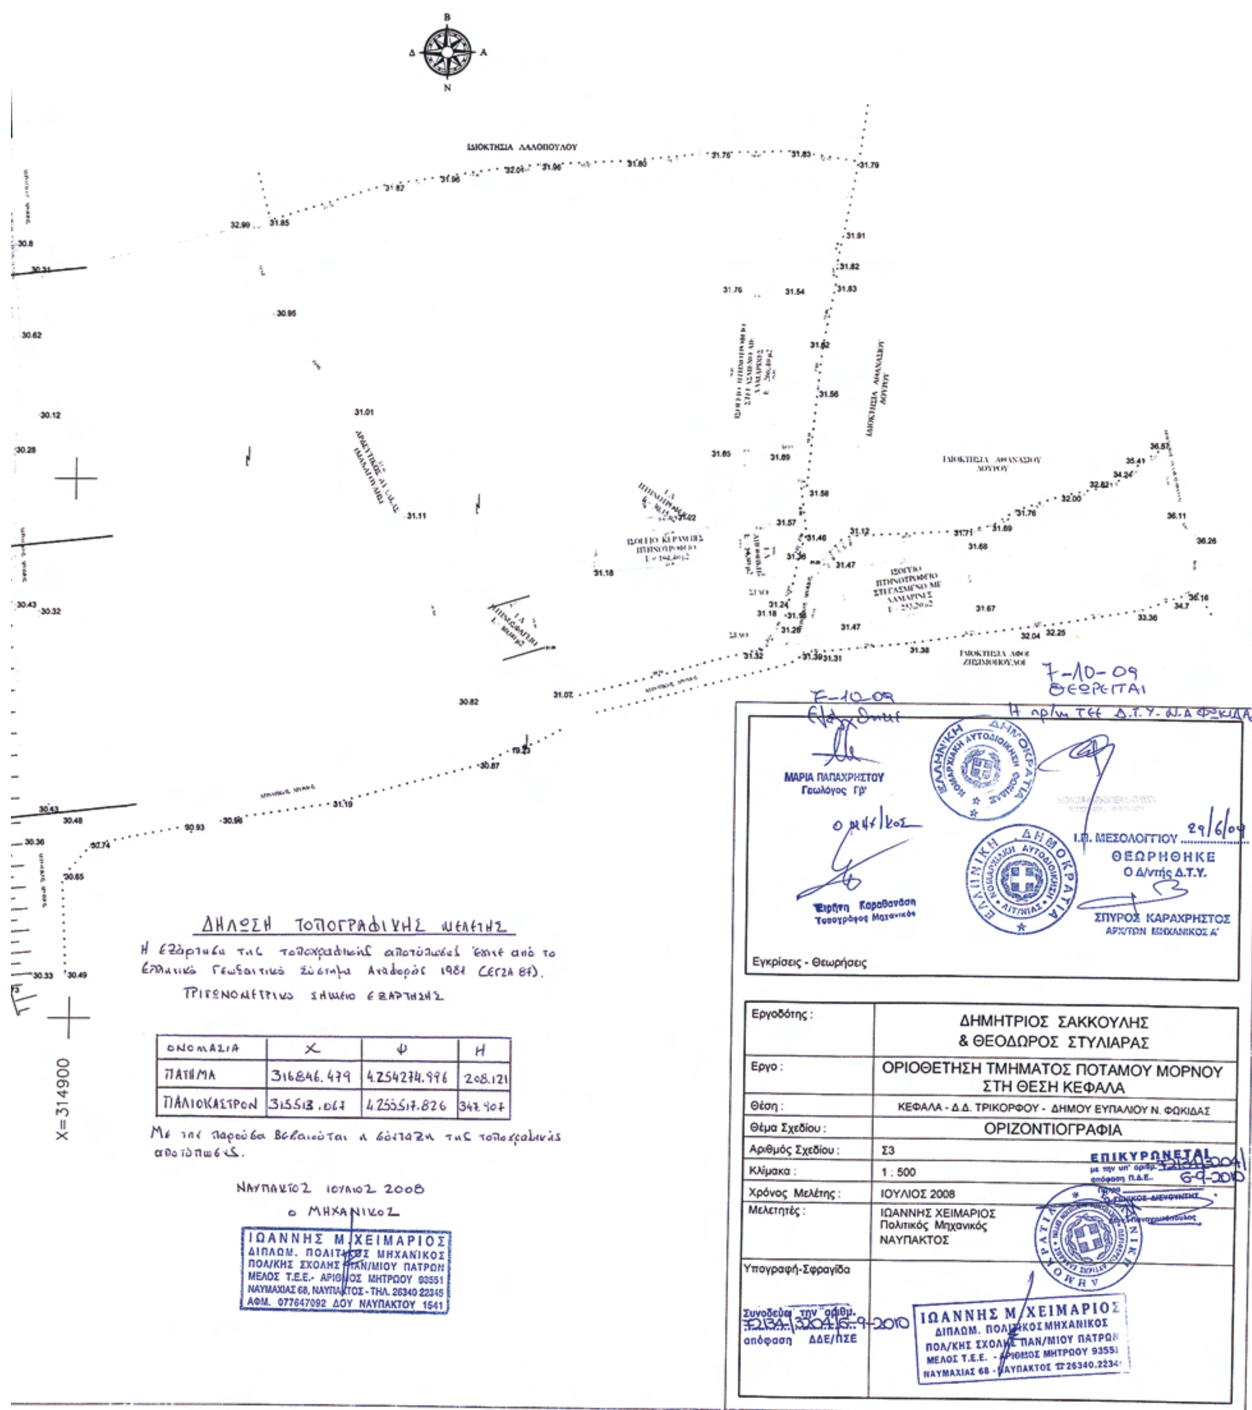
Β
Δ
Α
Ν
ΙΔΙΟΚΤΗΣΙΑ ΛΑΛΟΠΟΥΛΟΥ
ΙΔΙΟΚΤΗΣΙΑ ΑΘΑΝΑΣΙΟΥ ΛΟΥΡΟΥ
ΙΔΙΟΚΤΗΣΙΑ ΑΦΟΙ ΖΗΣΙΜΟΠΟΥΛΟΙ
X=314900
ΔΗΛΩΣΗ ΤΟΠΟΓΡΑΦΙΚΗΣ ΜΕΛΕΤΗΣ
Η εξάρτηση της τοπογραφικής αποτύπωσης έγινε από το Ελληνικό Γεωδαιτικό Σύστημα Αναφοράς 1987 (ΕΓΣΑ 87).
ΤΡΙΓΩΝΟΜΕΤΡΙΚΟ ΣΗΜΕΙΟ ΕΞΑΡΤΗΣΗΣ
ΟΝΟΜΑΣΙΑ | Χ | Ψ | Η
ΠΑΤΗΜΑ | 316846.479 | 4254274.996 | 208.121
ΠΑΛΙΟΚΑΣΤΡΟΝ | 315513.067 | 4255517.826 | 347.407
Με την παρούσα βεβαιούται η σύνταξη της τοπογραφικής αποτύπωσης.
ΝΑΥΠΑΚΤΟΣ ΙΟΥΛΙΟΣ 2008
Ο ΜΗΧΑΝΙΚΟΣ
ΙΩΑΝΝΗΣ Μ. ΧΕΙΜΑΡΙΟΣ
ΔΙΠΛΩΜ. ΠΟΛΙΤΙΚΟΣ ΜΗΧΑΝΙΚΟΣ
ΠΟΛ/ΚΗΣ ΣΧΟΛΗΣ ΠΑΝ/ΜΙΟΥ ΠΑΤΡΩΝ
ΜΕΛΟΣ Τ.Ε.Ε.- ΑΡΙΘΜΟΣ ΜΗΤΡΩΟΥ 93551
ΝΑΥΜΑΧΙΑΣ 68, ΝΑΥΠΑΚΤΟΣ - ΤΗΛ. 26340 22345
ΑΦΜ. 077647092 ΔΟΥ ΝΑΥΠΑΚΤΟΥ 1541
7-10-09
ΘΕΩΡΕΙΤΑΙ
Η πρ/ση ΤΕΕ Δ.Τ.Υ. Ν.Α ΦΩΚΙΔΑΣ
ΜΑΡΙΑ ΠΑΠΑΧΡΗΣΤΟΥ
Γεωλόγος Γβ'
Ο Μηχ/κος
Ειρήνη Καραθανάση
Τοπογράφος Μηχανικός
Ι.Π. ΜΕΣΟΛΟΓΓΙΟΥ 29/6/09
ΘΕΩΡΗΘΗΚΕ
Ο Δ/ντής Δ.Τ.Υ.
ΣΠΥΡΟΣ ΚΑΡΑΧΡΗΣΤΟΣ
ΑΡΧ/ΤΩΝ ΜΗΧΑΝΙΚΟΣ Α'
Εγκρίσεις - Θεωρήσεις
Εργοδότης : ΔΗΜΗΤΡΙΟΣ ΣΑΚΚΟΥΛΗΣ & ΘΕΟΔΩΡΟΣ ΣΤΥΛΙΑΡΑΣ
Εργο : ΟΡΙΟΘΕΤΗΣΗ ΤΜΗΜΑΤΟΣ ΠΟΤΑΜΟΥ ΜΟΡΝΟΥ ΣΤΗ ΘΕΣΗ ΚΕΦΑΛΑ
Θέση : ΚΕΦΑΛΑ - Δ.Δ. ΤΡΙΚΟΡΦΟΥ - ΔΗΜΟΥ ΕΥΠΑΛΙΟΥ Ν. ΦΩΚΙΔΑΣ
Θέμα Σχεδίου : ΟΡΙΖΟΝΤΙΟΓΡΑΦΙΑ
Αριθμός Σχεδίου : Σ3
Κλίμακα : 1 : 500
Χρόνος Μελέτης : ΙΟΥΛΙΟΣ 2008
Μελετητές : ΙΩΑΝΝΗΣ ΧΕΙΜΑΡΙΟΣ Πολιτικός Μηχανικός ΝΑΥΠΑΚΤΟΣ
ΕΠΙΚΥΡΩΝΕΤΑΙ
με την υπ' αριθμ. 32134/3204/ απόφαση Π.Δ.Ε. 6-9-2010
Υπογραφή-Σφραγίδα
Συνοδεύει την αριθμ. 32134/3204/6-9-2010 απόφαση ΔΔΕ/ΠΣΕ
ΙΩΑΝΝΗΣ Μ. ΧΕΙΜΑΡΙΟΣ
ΔΙΠΛΩΜ. ΠΟΛΙΤΙΚΟΣ ΜΗΧΑΝΙΚΟΣ
ΠΟΛ/ΚΗΣ ΣΧΟΛΗΣ ΠΑΝ/ΜΙΟΥ ΠΑΤΡΩΝ
ΜΕΛΟΣ Τ.Ε.Ε. - ΑΡΙΘΜΟΣ ΜΗΤΡΩΟΥ 93551
ΝΑΥΜΑΧΙΑΣ 68 - ΝΑΥΠΑΚΤΟΣ ☎26340.2234

Αριθμ. 201 (3)

Καθορισμός του ρέματος Παλιόρεμα ως ενδιάμεσου αποδέκτη των επεξεργασμένων αστικών λυμάτων του Τ.Δ. Λεπτοκαρυάς, του Δήμου Περάσματος με τελικό αποδέκτη τον ποταμό Σακουλέβα.

Ο ΝΟΜΑΡΧΗΣ ΦΛΩΡΙΝΑΣ

Έχοντας υπόψη:

1. Το Π.Δ. 30/96 (ΦΕΚ Α΄21/2-2-1996) Κώδικας Νομαρχιακής Αυτοδιοίκησης.

2. Το ν. 1650/1986 (ΦΕΚ Α 160/16.10.1986) «Για την Προστασία του Περιβάλλοντος» όπως τροποποιήθηκε με το ν. 3010/2002 (ΦΕΚ Α 91/25.4.2002) «Εναρμόνιση του ν. 1650/1986 με τις οδηγίες 97/11/Ε.Ε. και 96/61/Ε.Ε., διαδικασία οριοθέτησης και ρυθμίσεις θεμάτων για τα υδατορέματα και άλλες διατάξεις».

3. Την Ε1β/221/65 Υγειονομική διάταξη «περί διάθεσης λυμάτων και βιομηχανικών αποβλήτων» (ΦΕΚ 138/Β/24.2.1965), όπως τροποποιήθηκε με τις αριθ. Π/17831/1971 και Γ4/1305/1974 κοινές υπουργικές αποφάσεις και ισχύει σήμερα, ιδίως το άρθρο 6 αυτής.

4. Την υπ' αριθμ. 5673/400/1997 κοινή υπουργική απόφαση «Μέτρα και όροι για την επεξεργασία αστικών λυμάτων» όπως τροποποιήθηκε με την υπ' αριθμ. 19661/1982/1999 κοινή υπουργική απόφαση και ισχύει σήμερα.

5. Την υπ' αριθμ. 555/26-3-1990 (ΦΕΚ 297/Β/24.9.1985) απόφαση νομάρχη Φλώρινας «Διάθεση λυμάτων και υγρών αποβλήτων στο Νομό Φλώρινας», όπως τροποποιημένη με την αριθμ. 880/26-3-2010 (ΦΕΚ 536/Β/28.4.2010) απόφαση νομάρχη Φλώρινας ισχύει σήμερα.

6. Τις αιτήσεις του Δήμου Περάσματος και τις τεχνικές εκθέσεις που απέστειλε με τις απαραίτητες χωρικές, ποσοτικές και ποιοτικές πληροφορίες για την υπό κατασκευή εγκατάσταση επεξεργασίας λυμάτων.

7. Το από 4-08-2010 πρακτικό της προβλεπόμενης από το άρθρο 6 της Ε1 β/221/65 Υγειονομικής διάταξης, γνωμοδοτικής επιτροπής, αποφασίζουμε:

1. Εγκρίνεται η χωροθέτηση της εγκατάσταση επεξεργασίας αστικών λυμάτων του τοπικού διαμερίσματος Λεπτοκαρυάς, του Δήμου Περάσματος, σε ιδιόκτητη έκταση η οποία θα απαλλοτριωθεί από τον Δήμο και θα βρίσκεται βόρεια του Τ.Δ. Λεπτοκαρυάς θέση που αποτυπώνεται στο τοπογραφικό διάγραμμα που συνοδεύει την τεχνική περιγραφή του έργου.

2. Καθορίζεται το ρέμα Παλιόρεμα ως ενδιάμεσος αποδέκτης των επεξεργασμένων αστικών λυμάτων του τοπικού διαμερίσματος Λεπτοκαρυάς, του Δήμου Περάσματος, με τελικό αποδέκτη τον ποταμό Σακουλέβα.

3. Τα ανώτατα όρια των παραμέτρων των ποιοτικών χαρακτηριστικών των επεξεργασμένων λυμάτων, μετρούμενα στο φρεάτιο εξόδου και πριν την απόρριψη τους στον υδάτινο αποδέκτη θα είναι τα εξής:

BOD5 (βιοχημικά απαιτούμενο οξυγόνο)	<25 mg/l
COD (χημικά απαιτούμενο οξυγόνο)	<125mg/l
T.S.S. (σύνολο αιωρούμενων στερεών)	<35 mg/l
Θερμοκρασία στο σημείο εκβολής	<25°C
Ολικά κολοβακτηριοειδή	<1000/100ml
Κολοβακτηρίδια	<200/100ml
Διαλυμένο οξυγόνο	>3mg/l

Διατηρούνται σε ισχύ όλες οι λοιπές διατάξεις της υπ' αριθμ. 555/26-3-1990 (ΦΕΚ 297/Β/24.9.1985) νομαρχιακής απόφασης «Διάθεση λυμάτων και υγρών αποβλήτων στο Νομό Φλώρινας» όπως τροποποιήθηκε με την αριθμ. 880/26-3-2010 (ΦΕΚ 536/Β/28.4.2010) απόφαση νομάρχη Φλώρινας και ισχύει σήμερα.

4. Η μέγιστη ποσότητα των επεξεργασμένων λυμάτων που θα απορρίπτονται στον υδάτινο αποδέκτη συμπεριλαμβάνοντας και τις παρασιτικές εισροές θα ανέρχεται σε 36,1 m^3 την ημέρα.

5. Τα σημεία απόρριψης των αστικών λυμάτων να επιλεγούν με τρόπο ώστε να επιτυγχάνεται καλή ανάμειξη με τα νερά του αποδέκτη, να αποφεύγεται η δημιουργία σηπτικών και αντιαισθητικών καταστάσεων και να μειώνονται στο ελάχιστο δυνατόν οι επιπτώσεις στα ύδατα υποδοχής.

6. Με ευθύνη και δαπάνη του ο υπεύθυνος φορέας υποχρεούται:

- Να τοποθετήσει παροχόμετρο στην έξοδο των λυμάτων της εγκατάστασης.
- Να κατασκευάσει κατάλληλο φρεάτιο δειγματοληψίας (εύκολα επισκέψιμο) στο σημείο εξόδου των επεξεργασμένων λυμάτων.
- Να τηρεί βιβλίο παρακολούθησης της ποιότητας των διατιθέμενων λυμάτων, το οποίο θα τίθεται στη διάθεση των αρμοδίων υπηρεσιών.
- Να φροντίζει για τη συντήρηση και καλή λειτουργία των εγκαταστάσεων της μονάδας.
- Να τοποθετήσει ειδική σήμανση με την οποία θα απαγορεύεται η αλιεία σε ακτίνα 300 μ και η κολύμβηση σε ακτίνα 200 μ. από τα σημεία εκβολής των λυμάτων.
- Να συμμορφώνεται απολύτως με τους όρους της παρούσας απόφασης και τους περιβαλλοντικούς όρους που θα εγκριθούν σύμφωνα με το άρθρο 4 του Ν. 1650/86.

Η απόφαση αυτή να δημοσιευθεί στην Εφημερίδα της Κυβερνήσεως.

Φλώρινα, 6 Αυγούστου 2010

Ο Νομάρχης

ΙΩΑΝΝΗΣ ΒΟΣΚΟΠΟΥΛΟΣ

Αριθμ. 1743 (4)

Καθορισμός του ρέματος Ασπρόρεμα ως ενδιάμεσου αποδέκτη των επεξεργασμένων αστικών λυμάτων των Τ.Δ. Υδρούσας, Άνω Υδρούσας και Δροσοπηγής, του Δήμου Περάσματος με τελικό αποδέκτη τον ποταμό Σακουλέβα.

Ο ΝΟΜΑΡΧΗΣ ΦΛΩΡΙΝΑΣ

Έχοντας υπόψη:

1. Το Π.Δ. 30/96 (ΦΕΚ Α΄21/2-2-1996) Κώδικας Νομαρχιακής Αυτοδιοίκησης.

2. Το ν. 1650/1986 (ΦΕΚ Α 160/16.10.1986) «Για την Προστασία του Περιβάλλοντος» όπως τροποποιήθηκε με το ν. 3010/2002 (ΦΕΚ Α 91/25.4.2002) «Εναρμόνιση του ν. 1650/1986 με τις οδηγίες 97/11/Ε.Ε. και 96/61/Ε.Ε., διαδικασία οριοθέτησης και ρυθμίσεις θεμάτων για τα υδατορέματα και άλλες διατάξεις».

3. Την Ε1β/221/65 Υγειονομική διάταξη «περί διάθεσης λυμάτων και βιομηχανικών αποβλήτων» (ΦΕΚ 138/Β/24.2.1965), όπως τροποποιήθηκε με τις αριθ. Π/17831/1971 και Γ4/1305/1974 κοινές υπουργικές αποφάσεις και ισχύει σήμερα, ιδίως το άρθρο 6 αυτής..

4. Την υπ' αριθμ. 5673/400/1997 κοινή υπουργική απόφαση «Μέτρα και όροι για την επεξεργασία αστι-

κών λυμάτων» όπως τροποποιήθηκε με την υπ' αριθμ. 19661/1982/1999 κοινή υπουργική απόφαση και ισχύει σήμερα.

5. Την υπ' αριθμ. 555/26-3-1990 (ΦΕΚ 297/Β/24.9.1985) απόφαση νομάρχη Φλώρινας «Διάθεση λυμάτων και υγρών αποβλήτων στο Νομό Φλώρινας», όπως τροποποιημένη με την αριθμ. 880/26-3-2010 (ΦΕΚ 536/Β/28.4.2010) απόφαση νομάρχη Φλώρινας ισχύει σήμερα.

6. Τις αιτήσεις του Δήμου Περάσματος και τις τεχνικές εκθέσεις που απέστειλε με τις απαραίτητες χωρικές, ποσοτικές και ποιοτικές πληροφορίες για την υπό κατασκευή εγκατάσταση επεξεργασίας λυμάτων.

7. Το από 4-08-2010 πρακτικό της προβλεπόμενης από το άρθρο 6 της Ε1β/221/65 Υγειονομικής διάταξης, γνωμοδοτικής επιτροπής, αποφασίζουμε:

1. Εγκρίνεται η χωροθέτηση της εγκατάσταση επεξεργασίας αστικών λυμάτων των τοπικών διαμερισμάτων Υδρούσας, Άνω Υδρούσας και Δροσοπηγής, του Δήμου Περάσματος, βόρεια του Τ.Δ. Υδρούσας θέση που αποτυπώνεται στο τοπογραφικό διάγραμμα που συνοδεύει την τεχνική περιγραφή του έργου.

2. Καθορίζεται το ρέμα Ασπρόρεμα ως ενδιάμεσος αποδέκτης των επεξεργασμένων αστικών λυμάτων των τοπικών διαμερισμάτων Υδρούσας, Ανω Υδρούσας και Δροσοπηγής, του Δήμου Περάσματος, με τελικό αποδέκτη τον ποταμό Σακουλέβα.

3. Τα ανώτατα όρια των παραμέτρων των ποιοτικών χαρακτηριστικών των επεξεργασμένων λυμάτων, μετρούμενα στο φρεάτιο εξόδου και πριν την απόρριψη τους στον υδάτινο αποδέκτη θα είναι τα εξής:

BOD5 (βιοχημικά απαιτούμενο οξυγόνο)	<25 mg/l
COD (χημικά απαιτούμενο οξυγόνο)	<125 mg/l
T.S.S. (σύνολο αιωρούμενων στερεών)	<35 mg/l
Θερμοκρασία στο σημείο εκβολής	<25°C
Ολικά κολοβακτηριοειδή	<1000/100ml
Κολοβακτηρίδια	<200/100ml
Διαλυμένο οξυγόνο	>3mg/l

Διατηρούνται σε ισχύ όλες οι λοιπές διατάξεις της υπ' αριθμ. 555/26-3-1990 (ΦΕΚ 297/Β/24.9.1985) νομαρχιακής απόφασης «Διάθεση λυμάτων και υγρών αποβλήτων στο Νομό Φλώρινας» όπως τροποποιήθηκε με την αριθμ. 880/26-3-2010 (ΦΕΚ 536/Β/28.4.2010) απόφαση νομάρχη Φλώρινας και ισχύει σήμερα.

4. Η μέγιστη ποσότητα των επεξεργασμένων λυμάτων που θα απορρίπτονται στον υδάτινο αποδέκτη συμπεριλαμβάνοντας και τις παρασιτικές εισροές θα ανέρχεται σε 318,75 m^3 την ημέρα.

5. Τα σημεία απόρριψης των αστικών λυμάτων να επιλεγούν με τρόπο ώστε να επιτυγχάνεται καλή ανάμειξη με τα νερά του αποδέκτη, να αποφεύγεται η δημιουργία σηπτικών και αντιαισθητικών καταστάσεων και να μειώνονται στο ελάχιστο δυνατόν οι επιπτώσεις στα ύδατα υποδοχής.

6. Με ευθύνη και δαπάνη του ο υπεύθυνος φορέας υποχρεούται:

- Να τοποθετήσει παροχόμετρο στην έξοδο των λυμάτων της εγκατάστασης.
- Να κατασκευάσει κατάλληλο φρεάτιο δειγματοληψίας (εύκολα επισκέψιμο) στο σημείο εξόδου των επεξεργασμένων λυμάτων.
- Να τηρεί βιβλίο παρακολούθησης της ποιότητας των διατιθέμενων λυμάτων, το οποίο θα τίθεται στη διάθεση των αρμοδίων υπηρεσιών.
- Να φροντίζει για τη συντήρηση και καλή λειτουργία των εγκαταστάσεων της μονάδας.
- Να τοποθετήσει ειδική σήμανση με την οποία θα απαγορεύεται η αλιεία σε ακτίνα 300 μ και η κολύμβηση σε ακτίνα 200 μ. από τα σημεία εκβολής των λυμάτων.
- Να συμμορφώνεται απολύτως με τους όρους της παρούσας απόφασης και τους περιβαλλοντικούς όρους που θα εγκριθούν σύμφωνα με το άρθρο 4 του Ν. 1650/86.

Η απόφαση αυτή να δημοσιευθεί στην Εφημερίδα της Κυβερνήσεως.

Φλώρινα, 6 Αυγούστου 2010

Ο Νομάρχης
ΙΩΑΝΝΗΣ ΒΟΣΚΟΠΟΥΛΟΣ



ΑΠΟ ΤΟ ΕΘΝΙΚΟ ΤΥΠΟΓΡΑΦΕΙΟ
ΚΑΠΟΔΙΣΤΡΙΟΥ 34 * ΑΘΗΝΑ 104 32 * ΤΗΛ. 210 52 79 000 * FAX 210 52 21 004
ΗΛΕΚΤΡΟΝΙΚΗ ΔΙΕΥΘΥΝΣΗ: http://www.et.gr – e-mail: webmaster.et@et.gr